




CORTE A/A
ESCALA 1/50

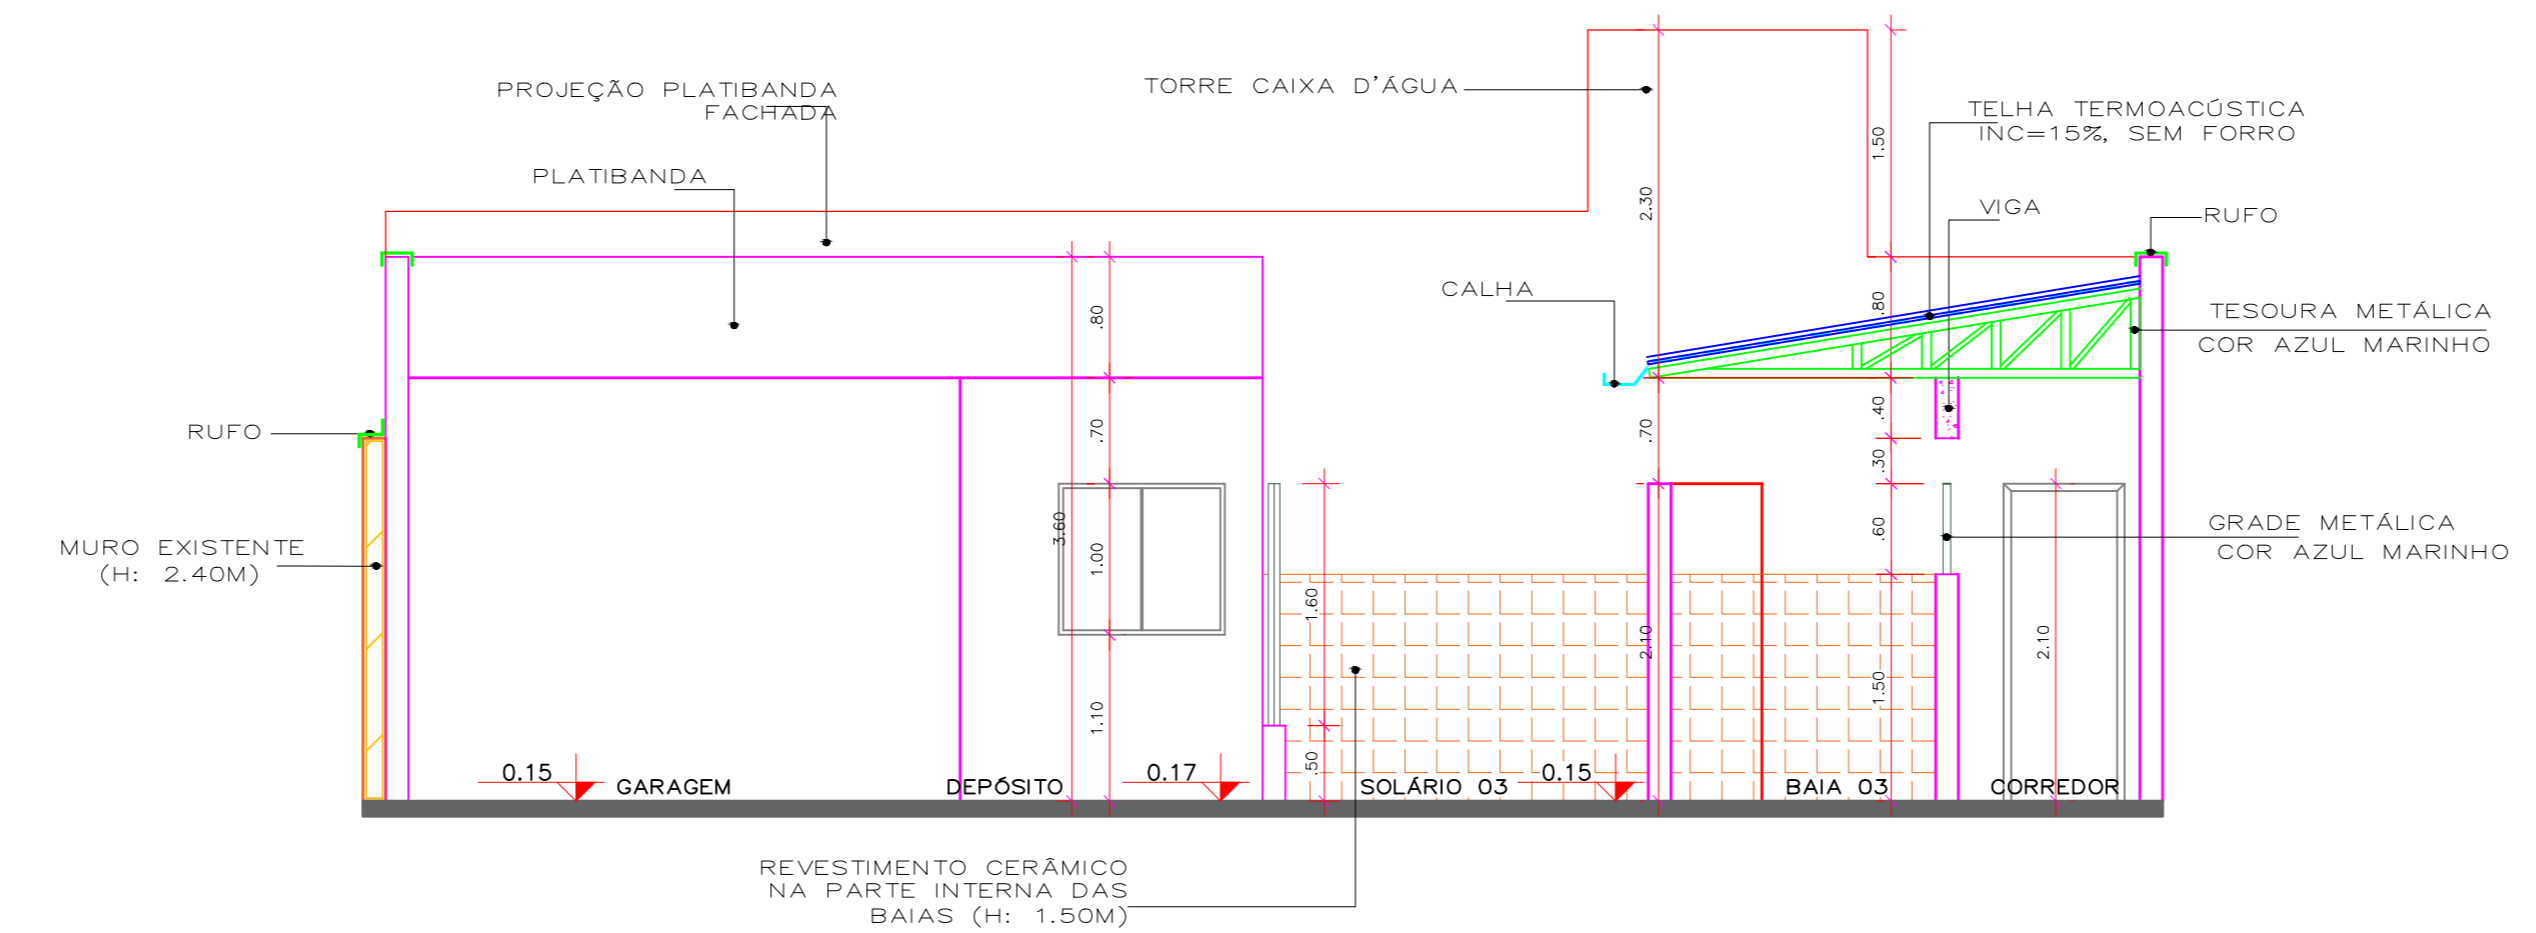


CORTE B/B
ESCALA 1/50

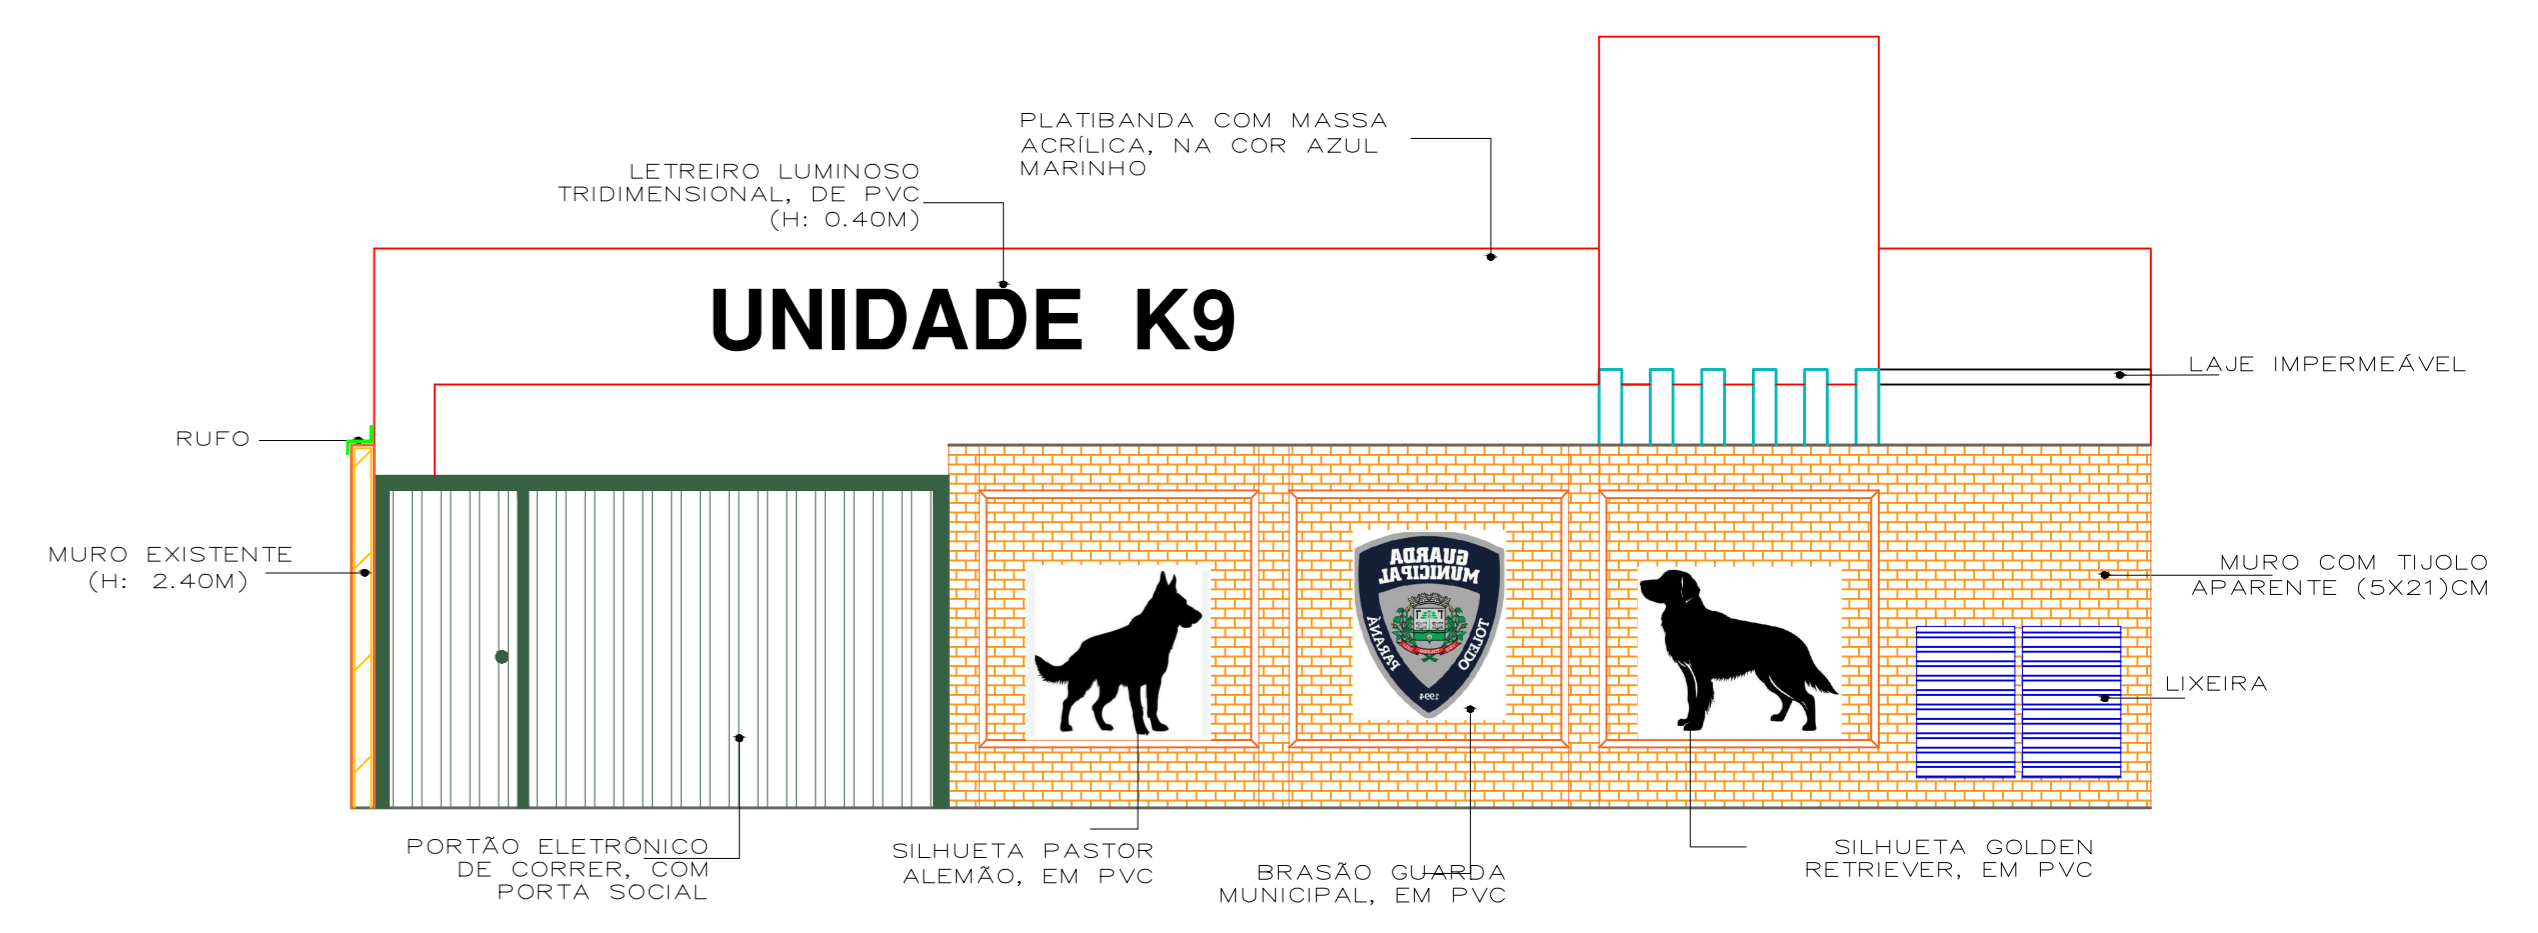


FACHADA FRONTAL COM MURO
ESCALA 1/50

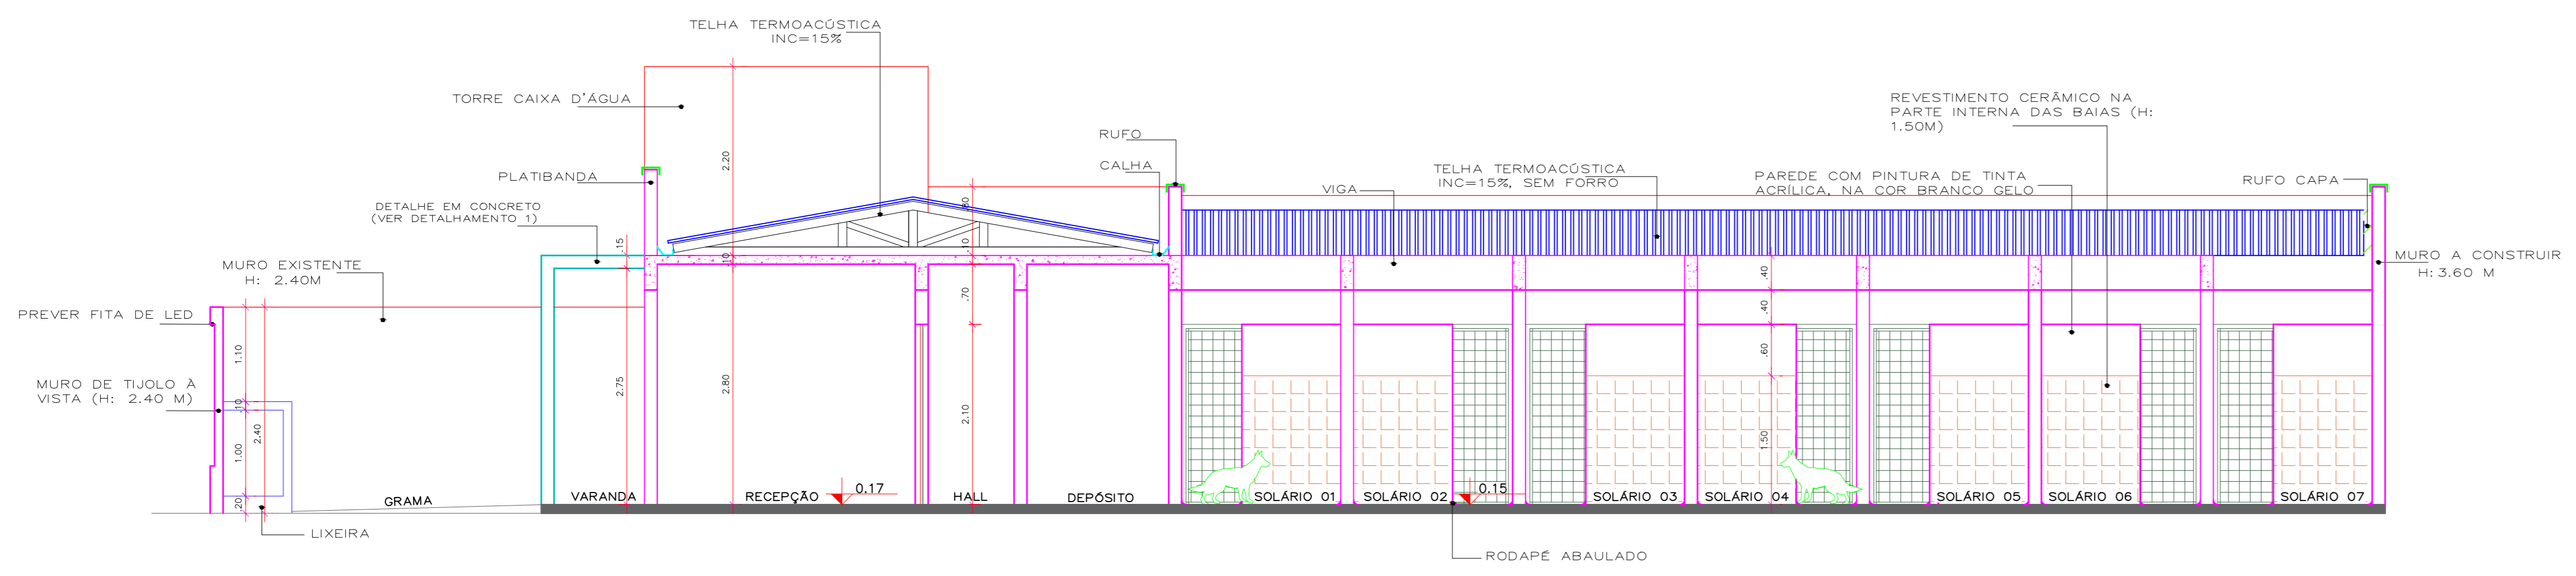

CORTE C/C
ESCALA 1/50

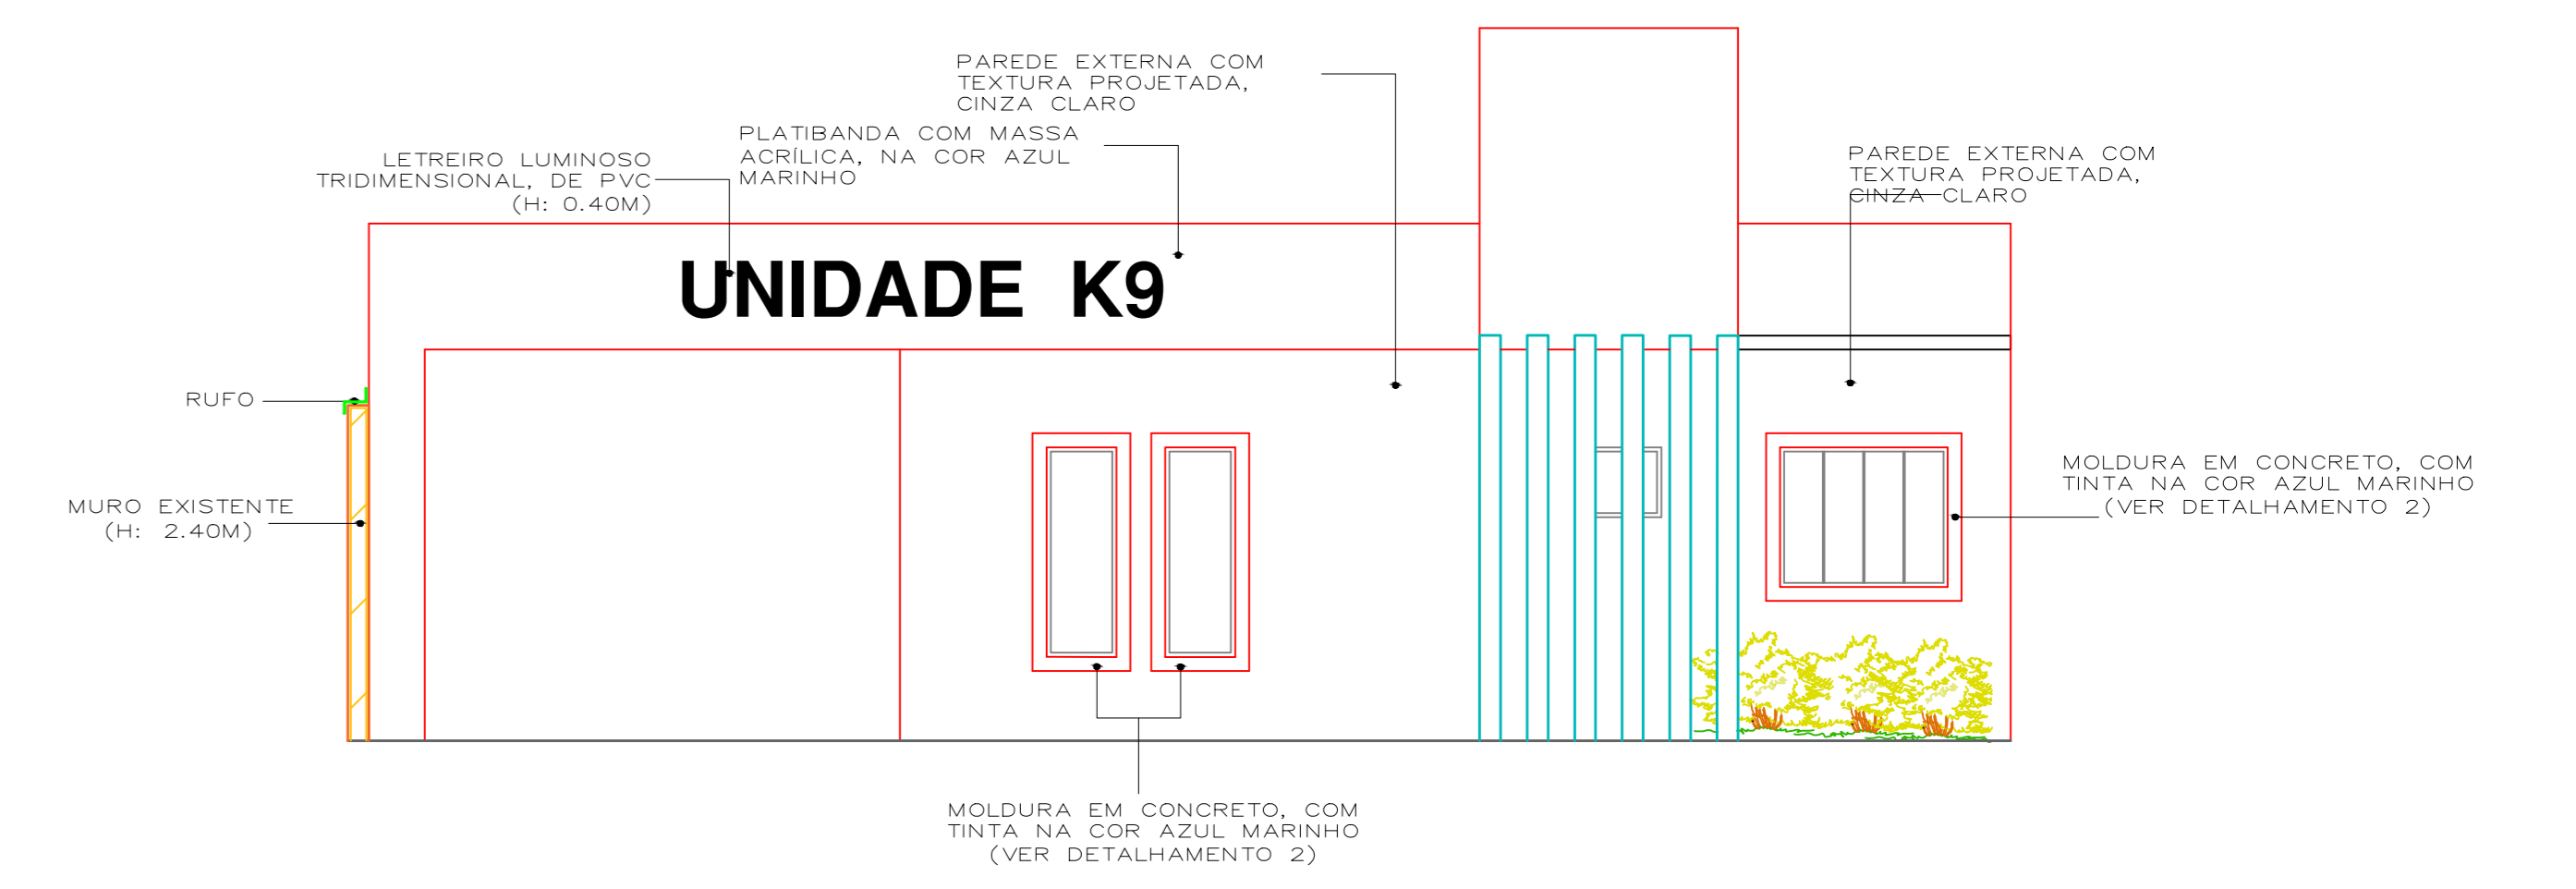

FACHADA FRONTAL
ESCALA 1/50

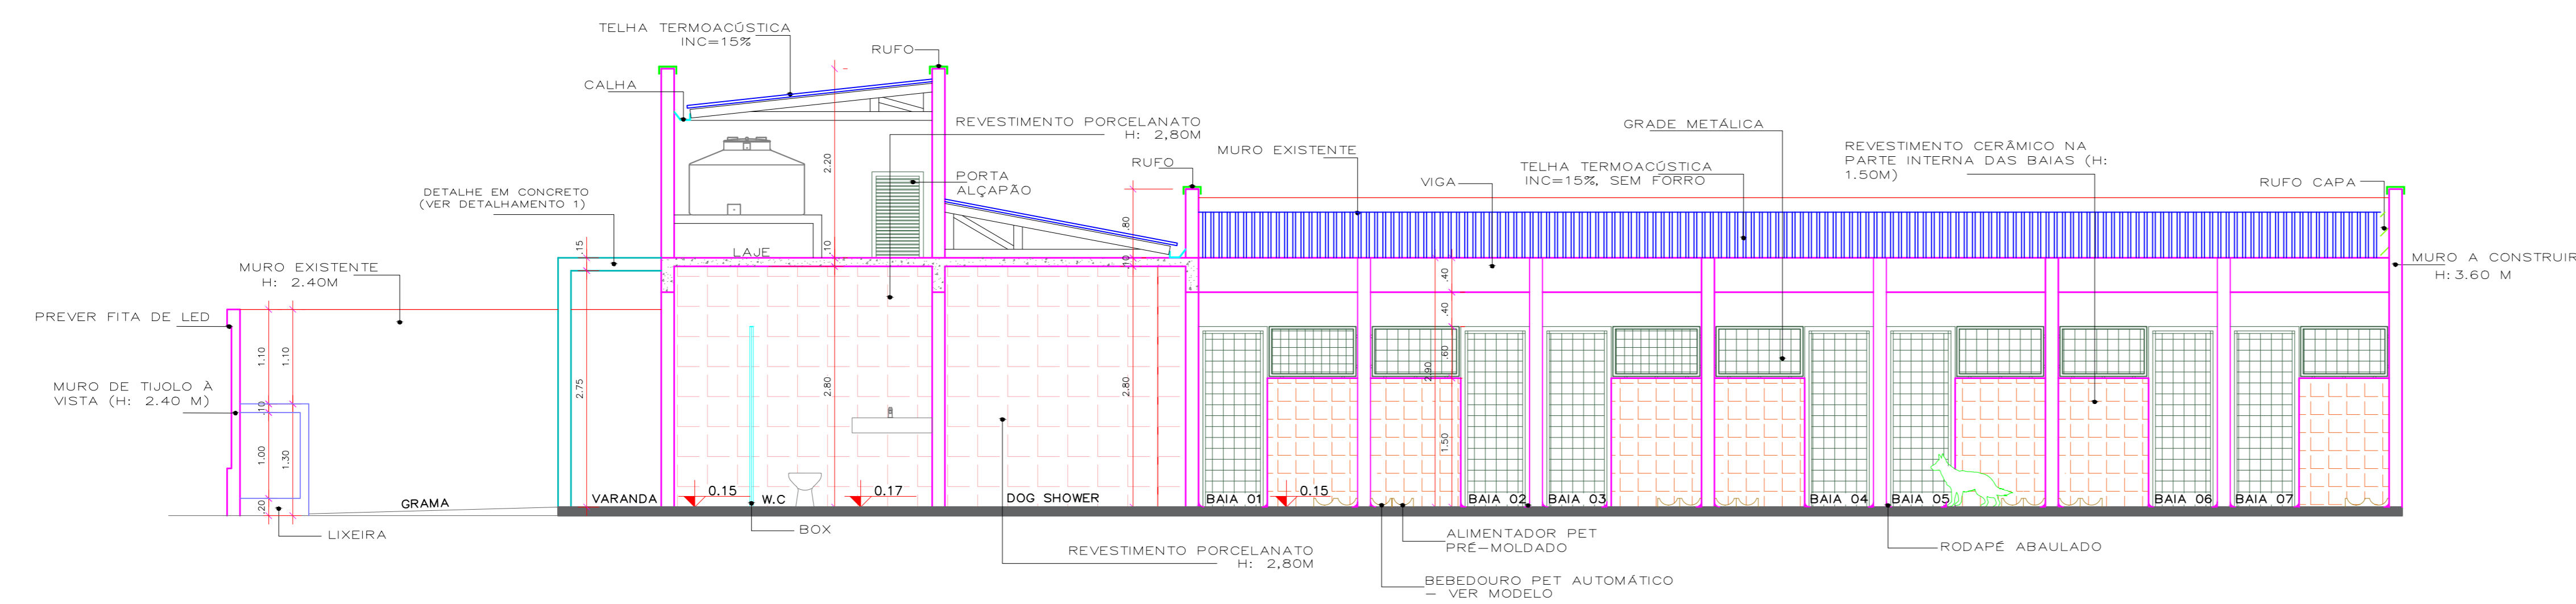

CORTE D/D
ESCALA 1/50



MODELO BEBEDOURO AUTOMÁTICO
S/ ESCALA


ÓRGÃOS PÚBLICOS:

PREFEITURA DO MUNICÍPIO DE TOLEDO
R. Rolimundo Leonardi, 1586
Cm. 85900-110
Fone (043) 3055 8955
Toledo PR

ARQUITETÔNICO

REFERENCIA:
PLANTA BAIXA, CORTES, IMPLANTAÇÃO E FACHADA

OBRA: CANIL DA GUARDA MUNICIPAL
PRANCHAS: 02/02
LOCAL: RUA SÃO PAULO, CHÁCARA Nº10.A, ORIUNDA DA SUBDIVISÃO DOS LOTES RURAIS N'S 13.A, 13.14 E 15 DA LINHA BUÊ-CAÉ, DO 9º PERÍMETRO DA FAZENDA BRITÂNIA- TOLEDO PR.
PROPR.: MUNICÍPIO DE TOLEDO

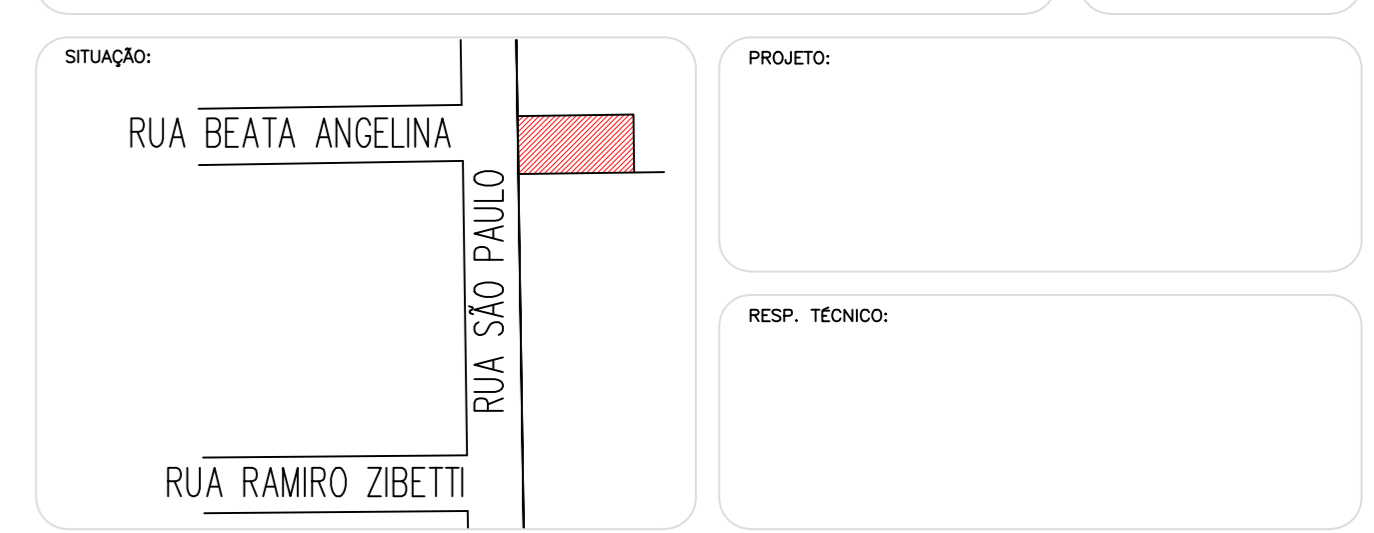

ESTATÍSTICAS:
PROPRIETÁRIO:
PREFEITURA DO MUNICÍPIO DE TOLEDO

PROJETO: JUNHO/2024
ESCALA: INDICADA
DESENHO: DEPTRANS




VISTA FACHADA COM MURO
S/ ESCALA



VISTA FACHADA PRÉDIO
S/ ESCALA



VISTA CANIL
S/ ESCALA

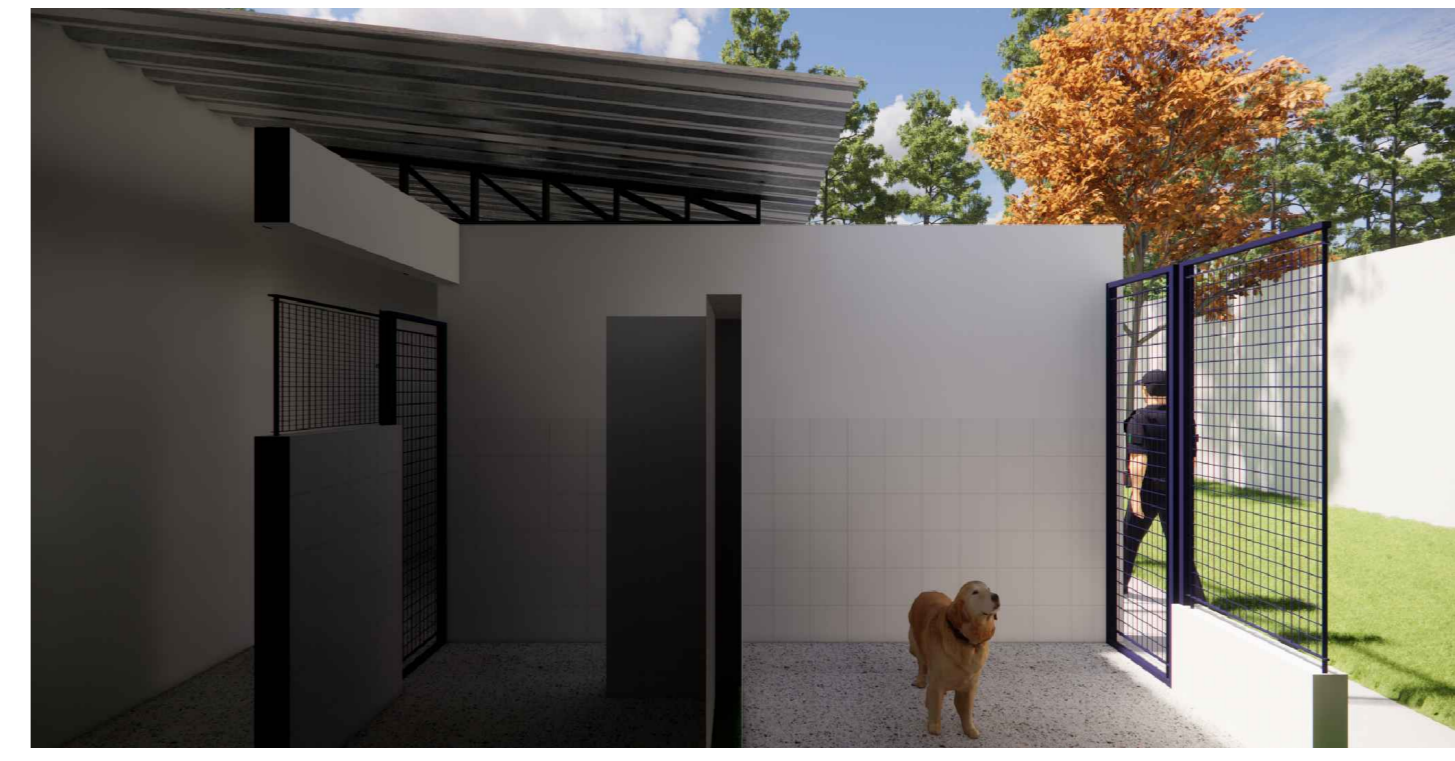

VISTA INTERNA - CANIL
S/ ESCALA