


Quadro de áreas

*Chácara nº01.A.1	: 352.049,55m²
*Área Atendida pela Rua Tomaz Gonzaga ..	: 18.500,75m²
* Área total Chácara nº01.A	: 370.550,30m²

PLANTA do DESMEMBRAMENTO da CHÁCARA nº 01.A. Oriunda da SUBDIVISÃO da PARTE SUDOESTE DO POUSO nº 05, localizada neste Município, Cidade e Comarca de Toledo. Estado do Paraná. Objeto da Matrícula nº 53479, do 1º Serviço de Registro de Imóveis

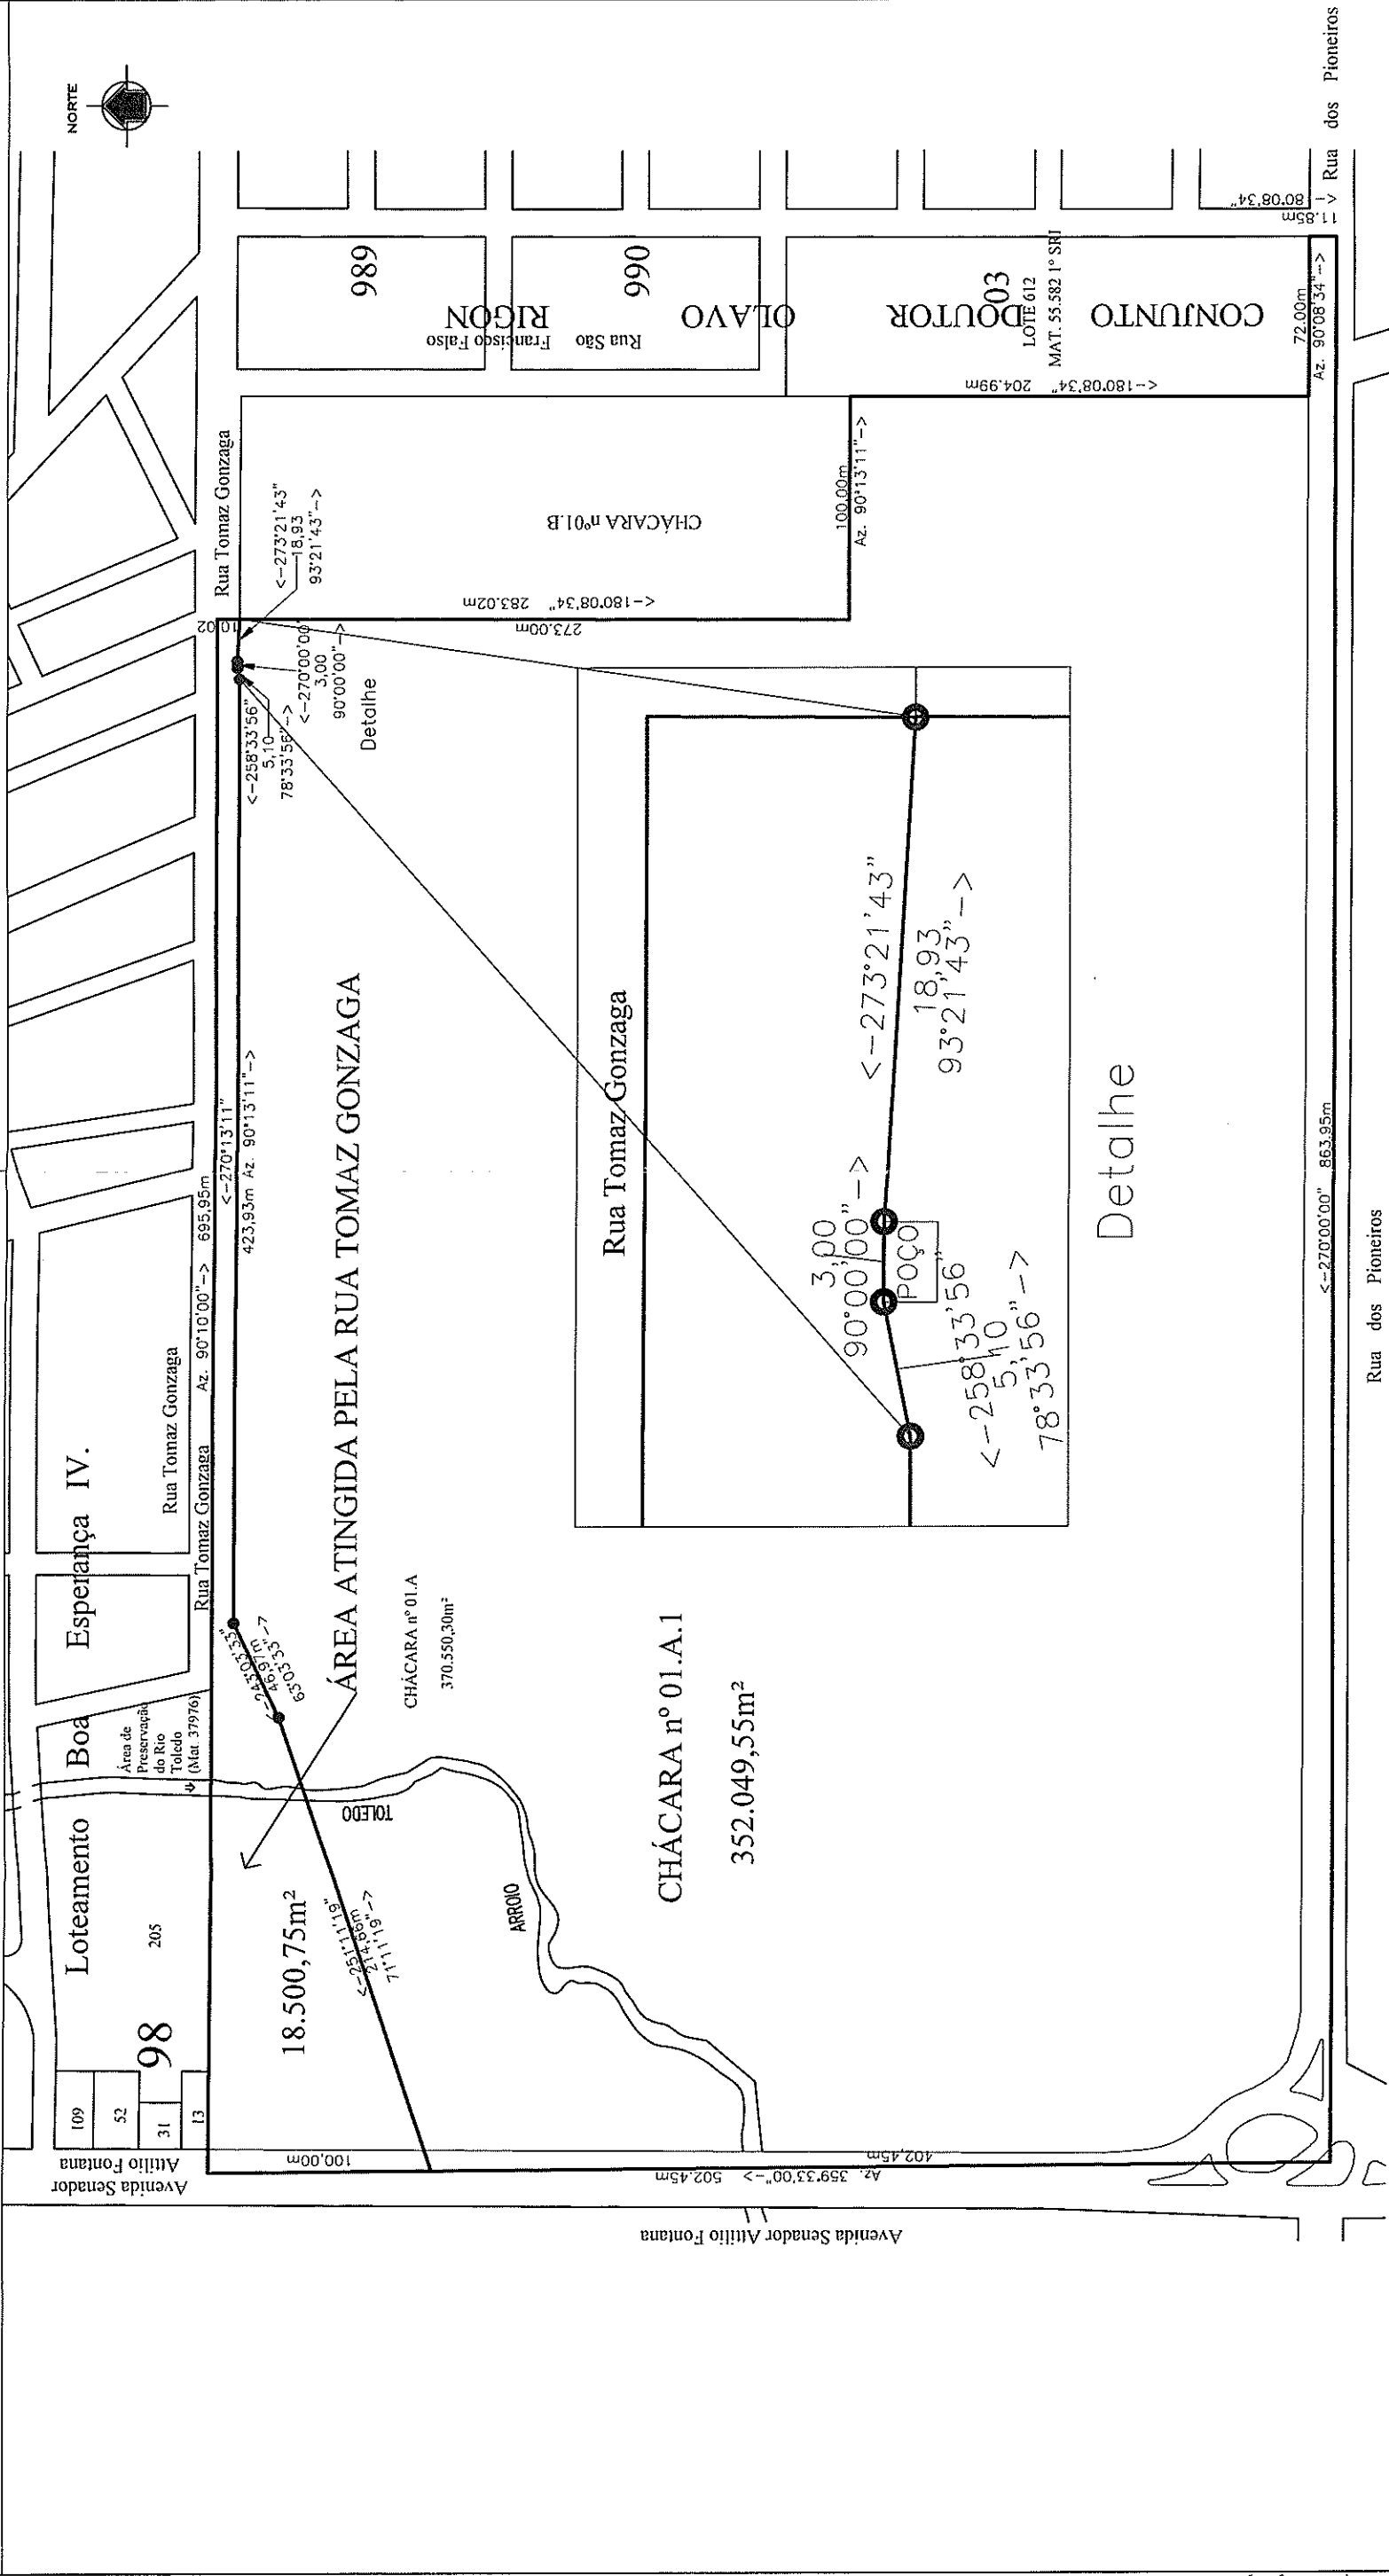

Obs: Os imóveis apresentam configurações de poligonal irregular, tendo como consequência ângulos diferentes entre si, condicionando para efeito de cálculo da área dos mesmos o método geométrico.	Responsável Técnico:	Órgãos Públicos:	Desenho	DATA
				12/2023
				ESCALA: 1:3000