



MUNICÍPIO DE TOLEDO
Estado do Paraná
Secretaria de Assistência Social

ANEXO 02

**DOCUMENTOS SITUAÇÃO DO CRAS IV E
MUDANÇA PROVISÓRIA COMPARTILHANDO
ESPAÇO DA UNIDADE SOCIAL SÃO FRANCISCO**



MUNICÍPIO DE TOLEDO

Estado do Paraná

Secretaria de Assistência Social

Chamados abertos avaliação do prédio do CRAS IV - Panorama

2220

21/09/2021 15:17

Solicitação de Avaliação - Infestação de Cupins

Venho através deste solicitar avaliação da estrutura de madeira do CRAS IV, considerando que a equipe verificou haver infestação de cupins. Solicito que seja realizada avaliação acerca da extensão dos danos e possíveis soluções. Agradeço pela atenção!

Encerrado

Atendimento

Dados

Imagens

Arquivos

Andamentos

Data	Descrição	Tipo	IP	Usuário	
22/09/2021 10:31	Chamado Atribuído para Hari		192.168.10.81	Luciane	
30/09/2021 16:46	Sugerimos contratação de serviço especializado, visto que até o momento, nossa secretaria apenas presta atendimento em manutenções e pequenos reparos. ...		192.168.10.35	Luciane	
30/09/2021 16:46	Chamado Encerrado		192.168.10.35	Luciane	

Fechar



TOLEDO

PREFEITURA

Secretaria de Assistência Social
e Proteção à Família

Ofício Nº 299/2021 – SMAS

Toledo, 26 de Fevereiro de 2021.

Ilmo. Sr.

NEUROCI ANTONIO FRIZZO

Secretário da Secretaria de Habitação, Serviços e Obras Públicas

C/C

GILBERTO SCHMULEK

Diretor de Obras

Secretaria Municipal de Habitação e Obras Públicas

ASSUNTO: Reforma Urgente do telhado e pilares do CRAS IV

Considerando que o Centro de Referência de Assistência Social IV – CRAS IV (situado na Rua Senador Acyoli Filho esquina Osvaldo Aranha, nº 2545 - Jd. Panorama), atende a população em situação de vulnerabilidade social dos bairros Vila Panorama, São Francisco, Cerâmica Prata, Bressan, Parizotto, Belo Horizonte, Croma, Filadélfia, Santa Clara II, Jardim das Torres e Cezar Park;

Considerando a preocupação em relação à estrutura física do local, em especial devido a infiltrações, mofo, goteiras (estado crítico), problemas de escoamento da água na região externa, apodrecimento dos pilares de sustentação de madeira da sala utilizada pelo Serviço de Convivência e Fortalecimento de Vínculos – PROJOVEM que realiza atendimento para adolescentes;


Considerando risco da estrutura atual que afeta a condição de proteção e saúde dos trabalhadores e população usuária do CRAS IV;

Considerando visita realizada ao CRAS IV pelo engenheiro Sr. Jesus, a pedido do Sr. Prefeito e da Secretária de Assistência Social, onde o mesmo identificou os problemas apontados e está ciente das intervenções necessárias;

Solicita-se, com urgência, à Secretaria de Habitação e Obras Públicas, intervenções no telhado, no sistema de escoamento externo e nos pilares de madeira que sustentam parte da estrutura do CRAS IV.

Ao ensejo, renovam-se votos de estima e consideração.

Atenciosamente,

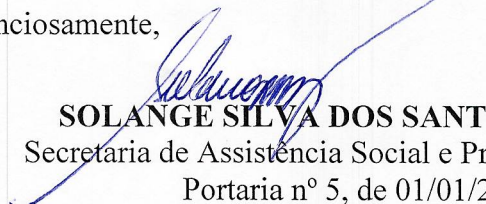
SOLANGE SILVA DOS SANTOS FIDELIS

Secretaria de Assistência Social e Proteção à Família

Portaria nº 5, de 01/01/2021

SECRETARIA MUNICIPAL DE ASSISTÊNCIA SOCIAL E PROTEÇÃO A FAMILIA

Rua Dr. Cyro Fernandes do Lago, 167, Vila Pioneiro – CEP 85910-020 – Toledo – PR


Telefones: (45) 3378-8601 / 3378-8622

E-mail: gabinete.smas@hotmail.com

Recebido
01/03/21
Neusa

Recebido
01/03/21
Neusa

VIA
SMAS

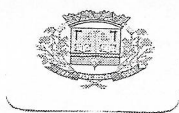

TOLEDO

PREFEITURA

Secretaria de Assistência Social
e Proteção à Família

23112121

Recebido

[Assinatura]

Ofício Nº 1517/2021 – SMAS

Toledo, 23 de dezembro de 2021.

Ilmo. Sr.

LUIS ADALBERTO BETO LUNITTI PAGNUSSATT

Prefeito

Toledo-PR

ASSUNTO: Tomada de providências em relação à estrutura Física – CRAS IV

Considerando que o Centro de Referência de Assistência Social - CRAS IV – Jardim Panorama foi a quarta unidade de CRAS implantada no Município de Toledo, iniciando suas atividades em dezembro de 2009, estando na mesma sede desde sua inauguração, a qual fica situada na Rua Carlos Sbaraini, nº 2251- Jardim Panorama;

Considerando que a sede do CRAS IV ao ser implantado, ocupou prédio que pertencia a Associação da Copel, em que o Município fez permuta, passando este local a pertencer ao patrimônio municipal. A estrutura é datada de 1990 (261 m²) posteriormente 1997 houve ampliação (69.60m²). A Praça que compõe a área anexa ao CRAS foi construída no ano de 2008, e recentemente 2019 foi construída uma Capela Mortuária que fica ao lado da sede do CRAS. A sede original possui e devido ao seu modelo com pilares de madeira, não houve a devida manutenção, o que demonstra o desgaste da madeira conforme fotos anexo. Considerando que a estrutura do CRAS IV é antiga, pois, antes de dezembro de 2009, foi utilizada como sede de unidade da Copel;

Considerando que o CRAS IV atende a região do Grande Panorama/São Francisco, compreendendo os bairros: Jardim São Francisco, Jardim Panorama I e II, Jardim das Torres, Jardim Belo Horizonte, Jardim Filadélfia, Jardim Bressan, Cezar Park, Jardim Croma e Jardim Parizotto;

Considerando que, no ano de 2015, diante de problemas apresentados, foi realizada reforma parcial do CRAS IV, sendo, na ocasião, reformado o telhado e instalado manta térmica sobre a sala de reuniões/atividades em grupo e pintura, além de manutenção no telado em geral; Em 2019 foi realizada substituição das calhas;

Considerando que, nos últimos anos, o CRAS IV tem apresentado excesso de goteiras o que de fato ocorre é que a "água despeja em grande volume pelo telhado", infiltrações, mofo no forro e na parte da laje, lâmpadas e paredes, rachaduras e



TOLEDO

PREFEITURA

Secretaria de Assistência Social
e Proteção à Família

alagamentos na parte interna devido às goteiras em excesso, quanto ao precário escoamento da água que apesar de contar com galeria fluvial na porta de entrada do CRAS, a construção fica num nível abaixo da área externada, levando a entrada da água de chuvas (vide Anexo 01). Outro aspecto trata-se da situação crítica dos pilares de sustentação de madeira da sala de reuniões, que estão podres (vide Anexo 02) e com a presença de cupins na parte interna e externa (vide Anexo 03), não havendo possibilidade de reparos, diante do desgaste da madeira sem possibilidade de restauração;

Considerando que, devido aos problemas acima mencionados, a estrutura exige alto investimento e que alguns danos são irreparáveis;


Considerando a grave situação da estrutura que coloca em risco a integridade física dos profissionais e da população usuária dos Serviços do CRAS;

Considerando o diálogo que vem sendo estabelecido com equipe da Secretaria de Habitação, em que equipe deslocou-se para avaliar a estrutura do CRAS IV em que tem-se pactuado a emissão de Relatório a ser encaminhado ao Gabinete do Prefeito detalhando os riscos da estrutura desta unidade; faz-se urgente a tomada de providencias;

Informamos que a equipe da Secretaria de Assistência Social está realizando diligencias para as alternativas seja de realocação em outro espaço público qual seja o espaço da Unidade Social São Francisco - USSF para sediar o CRAS IV de imediato, e, para o ano de 2022, trabalha-se com a previsão elaboração de Projeto para a construção da nova sede para o CRAS IV no local onde consta a atual sede. Destaca-se que há previsão orçamentária na LOA 2022 para construção do CRAS I, mas, diante da prioridade, tal recurso a estratégia é remanejar para a construção de nova sede para o CRAS IV.

A equipe da SMAS coloca-se à disposição para maiores esclarecimentos.

Atenciosamente,

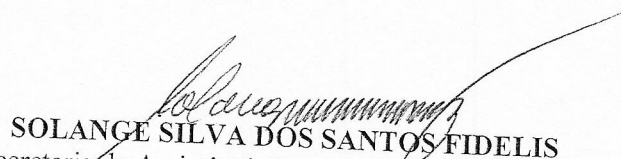
SOLANGE SILVA DOS SANTOS FIDELIS
Secretaria de Assistência Social e Proteção a Família
Portaria nº 5, de 1º de janeiro de 2021



GOVERNO MUNICIPAL

TOLEDO**SECRETARIA DE
ASSISTÊNCIA SOCIAL**

Ofício Nº 562/2022–SMAS

Toledo, 13 de maio de 2022.

Sr. Secretário

Neuroci Antonio Frizzo

Secretaria do Planejamento, Habitação e Urbanismo

ASSUNTO: Solicitação de adaptação de Projeto arquitetônico para construção do Cras IV – Panorama/São Francisco

Sr. Secretário

Considerando que a estrutura atual do CRAS IV – está fechada devido a diversos problemas estruturais os quais já foram avaliados por equipe da Secretaria de Infraestrutura no ano de 2021;

Considerando que está previsto no Plano de Governo e Plano Plurianual a construção do CRAS I – Pioneiro, mas que diante da colocação desta unidade anexo ao NACA, e diante das precárias condições que se apresenta a sede do CRAS IV – em reunião do Sr. Prefeito, foi definido pela realocação da construção para esta unidade localizada no bairro São Francisco;

Atualmente o espaço está fechado, a equipe está provisoriamente realizando atendimento junto à Unidade Social São Francisco. Diante do exposto, nosso objetivo é dar início no processo de licitação ainda neste ano, haja vista o orçamento previsto;

Considerando que no ano de 2014 a Secretaria de Planejamento elaborou um projeto para construção do CRAS III – Coopagro, em que havia possibilidade de o Município ser contemplado em projeto com recursos federais, o que infelizmente não se concretizou;

Neste sentido, em reunião realizada no mês de abril com as técnicas Setlla e Melina, foi apresentada a possibilidade de adaptar tal projeto para que possamos dar andamento aos trâmites para construção do CRAS IV – Panorama/São Francisco. Neste sentido, segue o detalhamento na tabela anexo que consta a redução de metragem para adaptação de tal projeto.

Desde já agradecemos a importe e necessária contribuição desta Secretaria para que se concretize mais uma meta estabelecida no Plano de Governo.

Estamos à disposição para eventuais dúvidas,

RECEBIDO

13 / 05 / 22

Assento

SECRETARIA MUNICIPAL DE ASSISTÊNCIA SOCIAL

Avenida Maripá, 5077, Centro – CEP 85901-000 – Toledo – PR

Telefones: (45) 3196-2502 / 3196-2515

E-mail: gabinete.smas@hotmail.com



GOVERNO MUNICIPAL

TOLEDO**SECRETARIA DE
ASSISTÊNCIA SOCIAL**

Atenciosamente,



SOLANGE SILVA DOS SANTOS FIDELIS

Secretaria de Assistência Social

Portaria nº 1, de 01/01/2022

Tabela

Descrição	Metragem projeto original	Metragem proposta a ser avaliada
Hall de entrada	17.71	10.00
Recepção e espera	32.71	25.00
Sala entrevistas Cadúnico	17.76	13.00
Arquivo	7.75	5.00
Depósito	9.00	Eliminar
Circulação IS	5.02	5.02
IS masc	6.57	6.57
IS masc	6.57	6.57
IS adaptado	2.55	2.55
IS funcionários	3.10	3.10
IS funcionários	1.96	Eliminar
Copa	6.34	6.34
DML	4.09	4.09
Almox	5.55	5.55
Sala de cursos	23.93	Eliminar
Auditório	50.53	40.00
Sala coletivos	30.15	30.15
Sala educadora	10.35	7.00
Depósito	9.00	Eliminar
Pátio área verde	63.00	30.00
Circulação	95.68	Reduzir máximo possível
Brinquedoteca	18.15	8.00
Sala de atendimento 01	13.75	13.75
Sala de atendimento 02	13.75	13.75
Sala de atendimento 03	13.75	13.75
Sala de atendimento 04	13.75	Eliminar
Sala Coordenação/administração	27.44	13.75
Calçada externa	106.60	Avaliar conforme adaptação do projeto

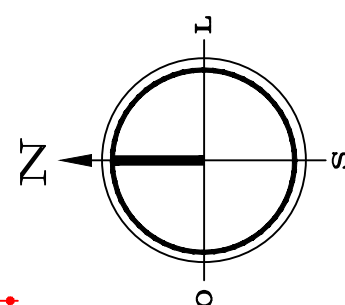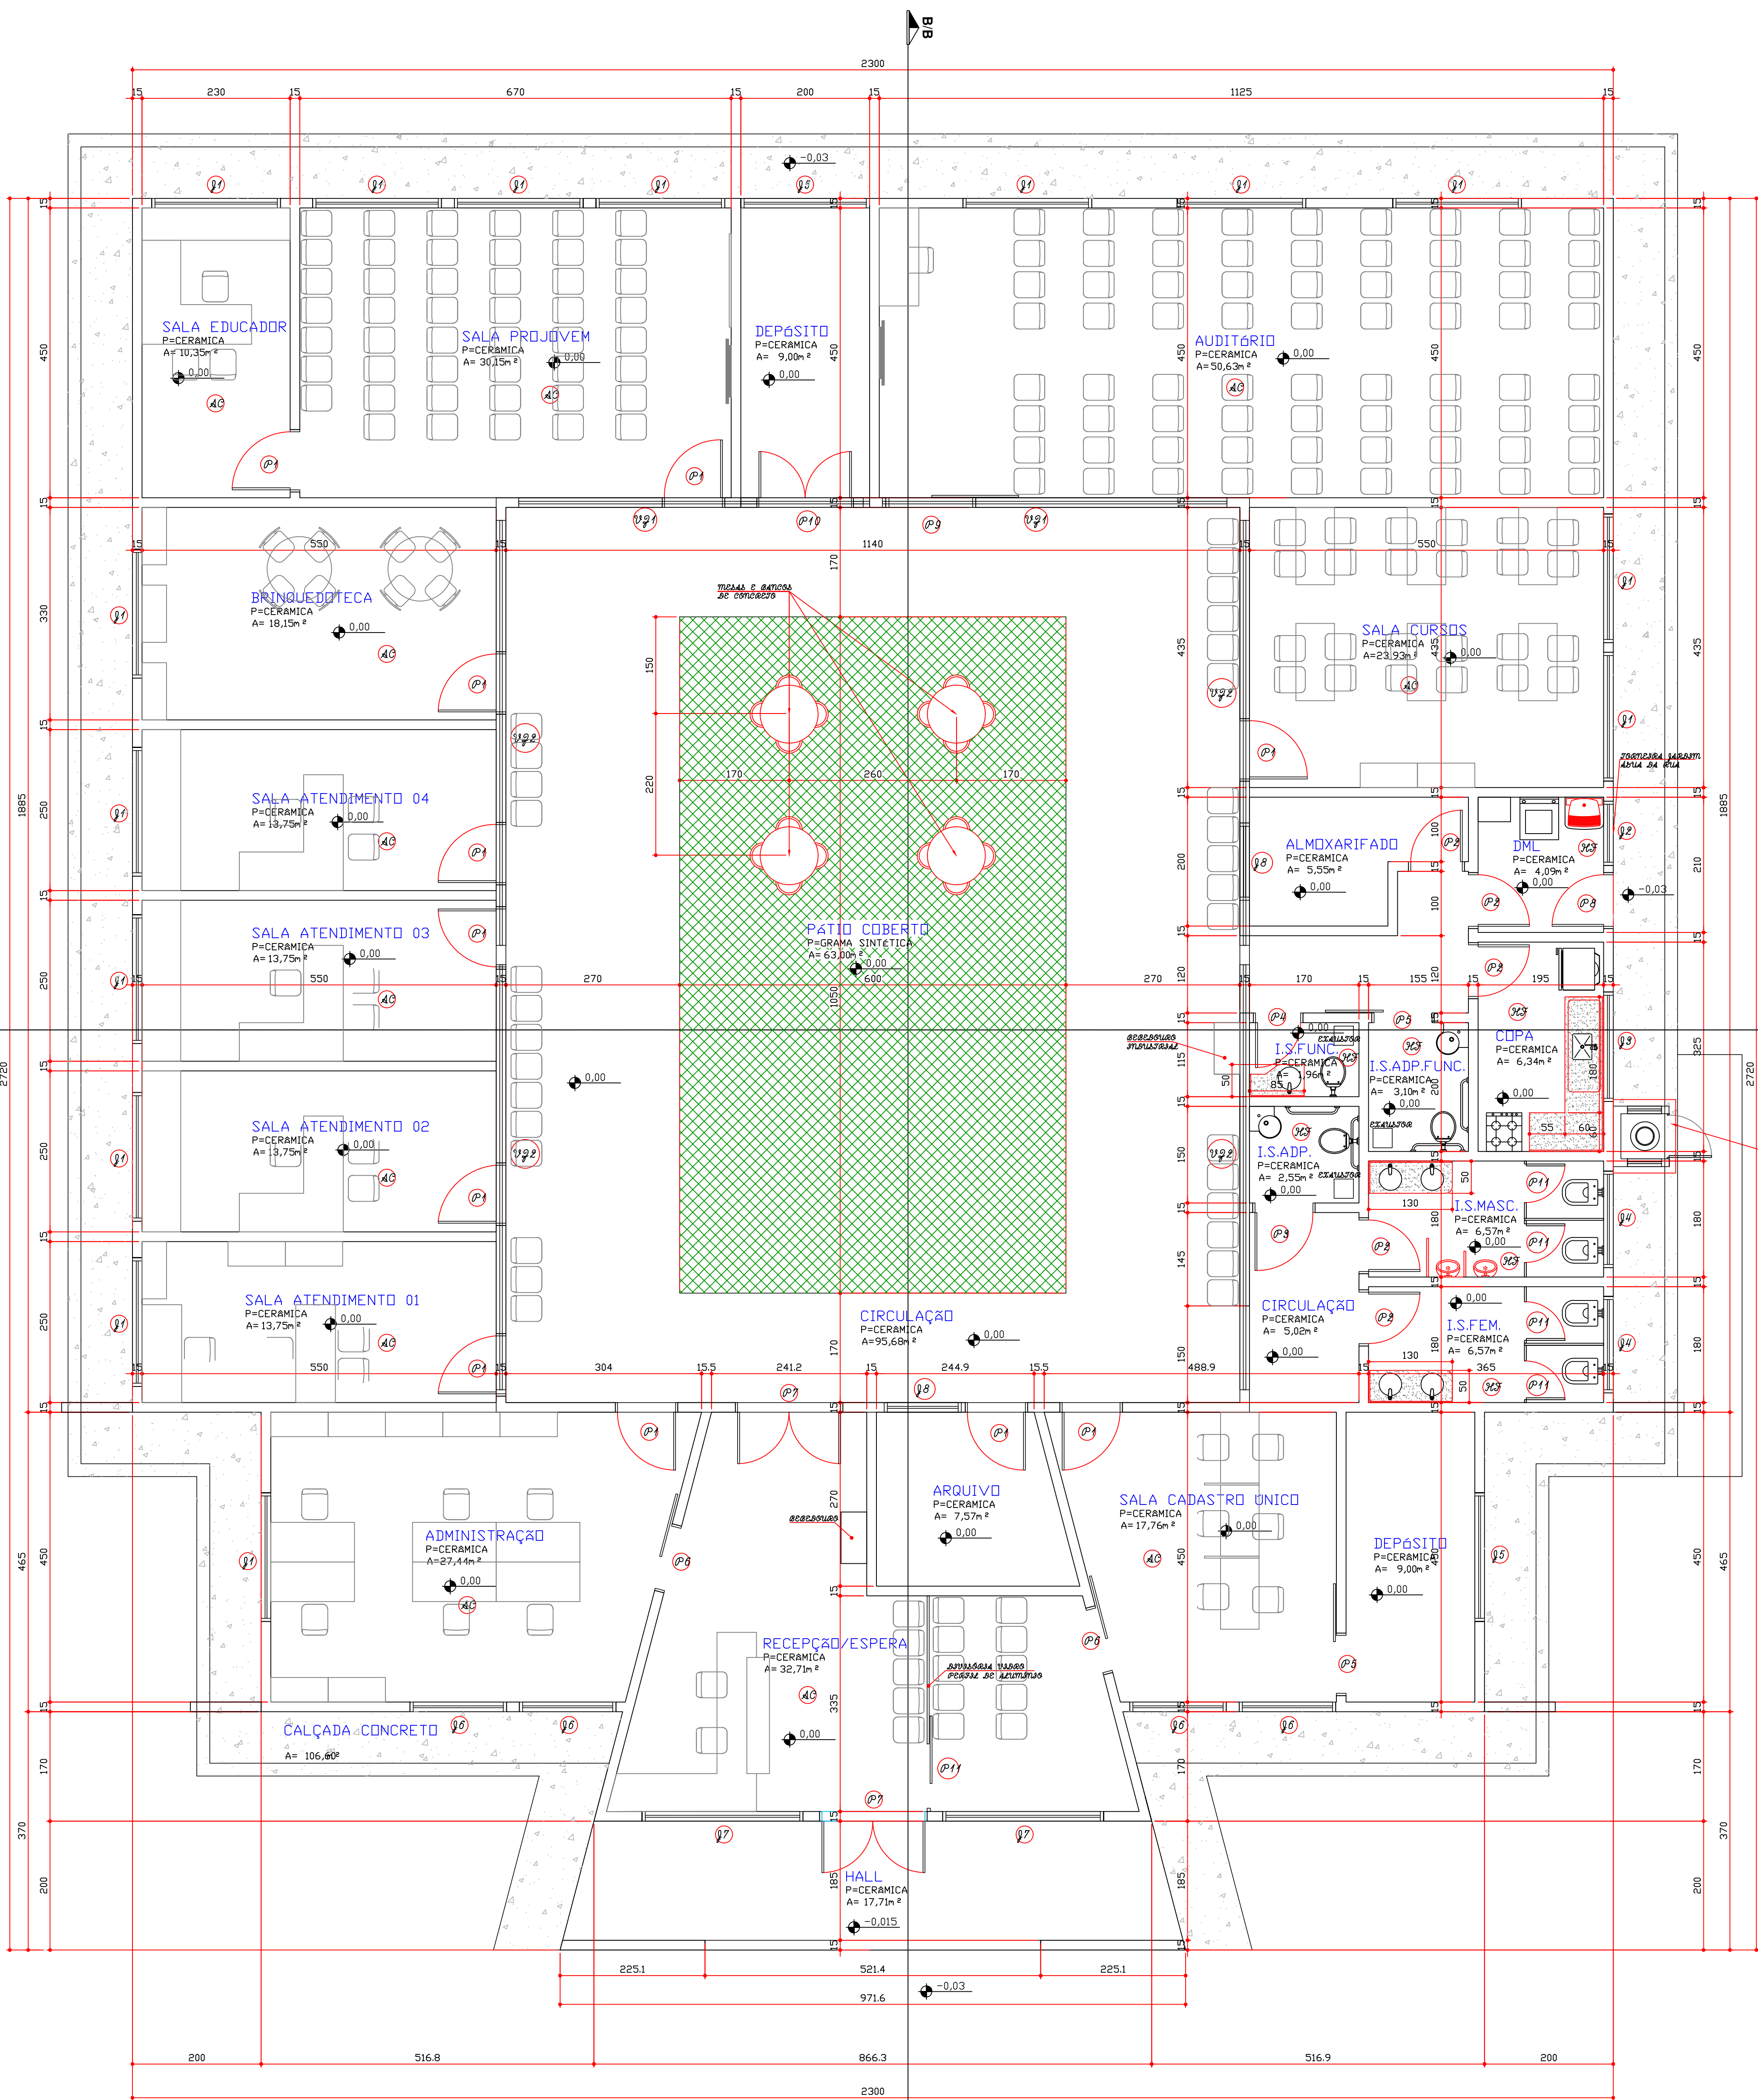

POR	
TIPO	
P1	
P2	
P3	
P4	
P5	
P6	
P7	
P8	
P9	
P10	
P11	

JANI	
TIPO	
J1	
J2	
J3	
J4	
J5	
J6	
J7	
J8	
V21	
V22	

PLANTA BAIXA
ESCALA 1:50

ELEVÇÃO 01















